


12 VIVIENDAS UNIFAMILIARES ADOSADAS EN PARCELA F-a DEL SECTOR 16 EN EL SOTILLO




ALZADO CAMINO DE TORRECABALLEROS



ALZADO TRAVESÍA DE PALOMAREJOS

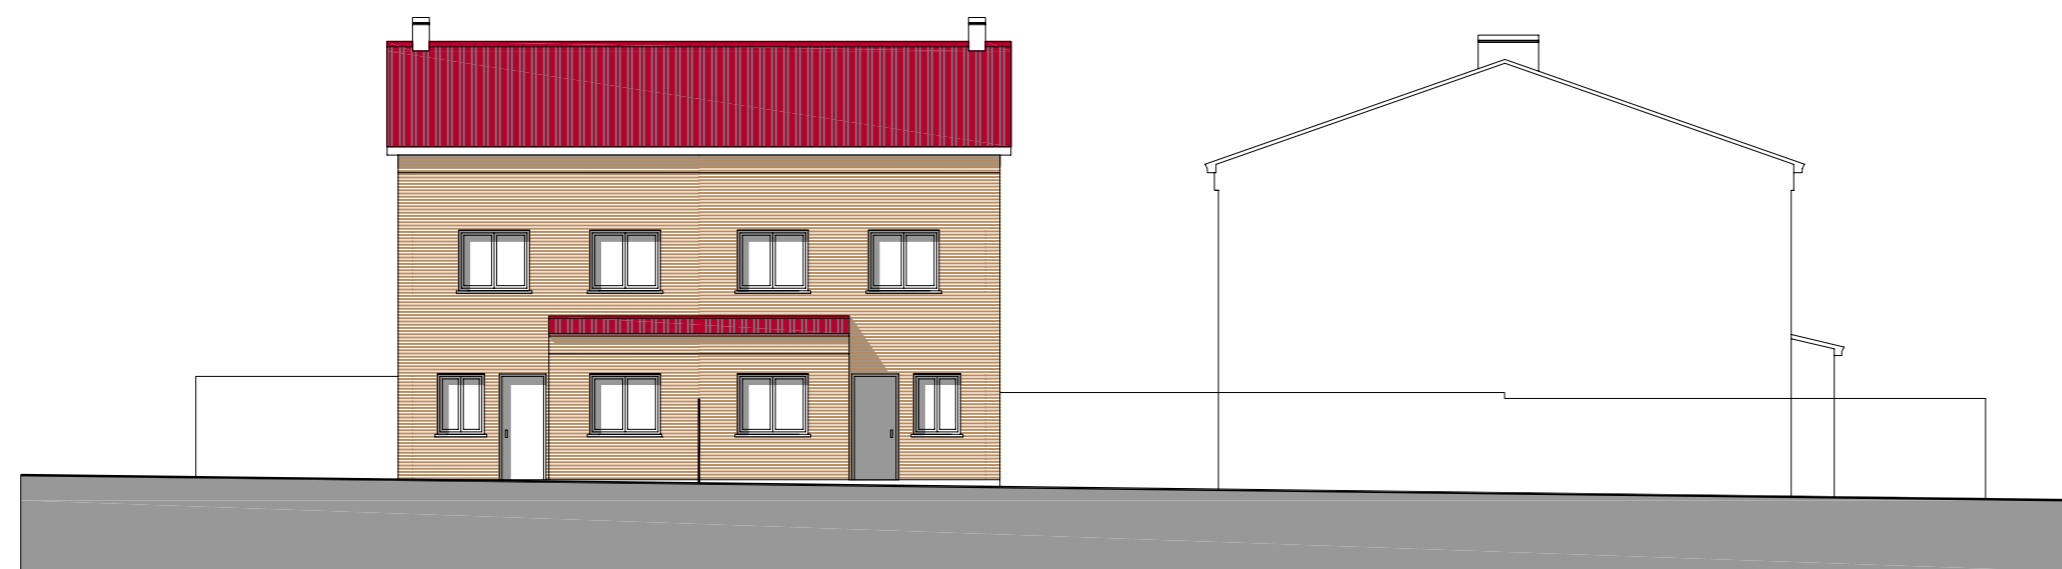

ALZADO CALLE FUENTE DEL PESEBRE

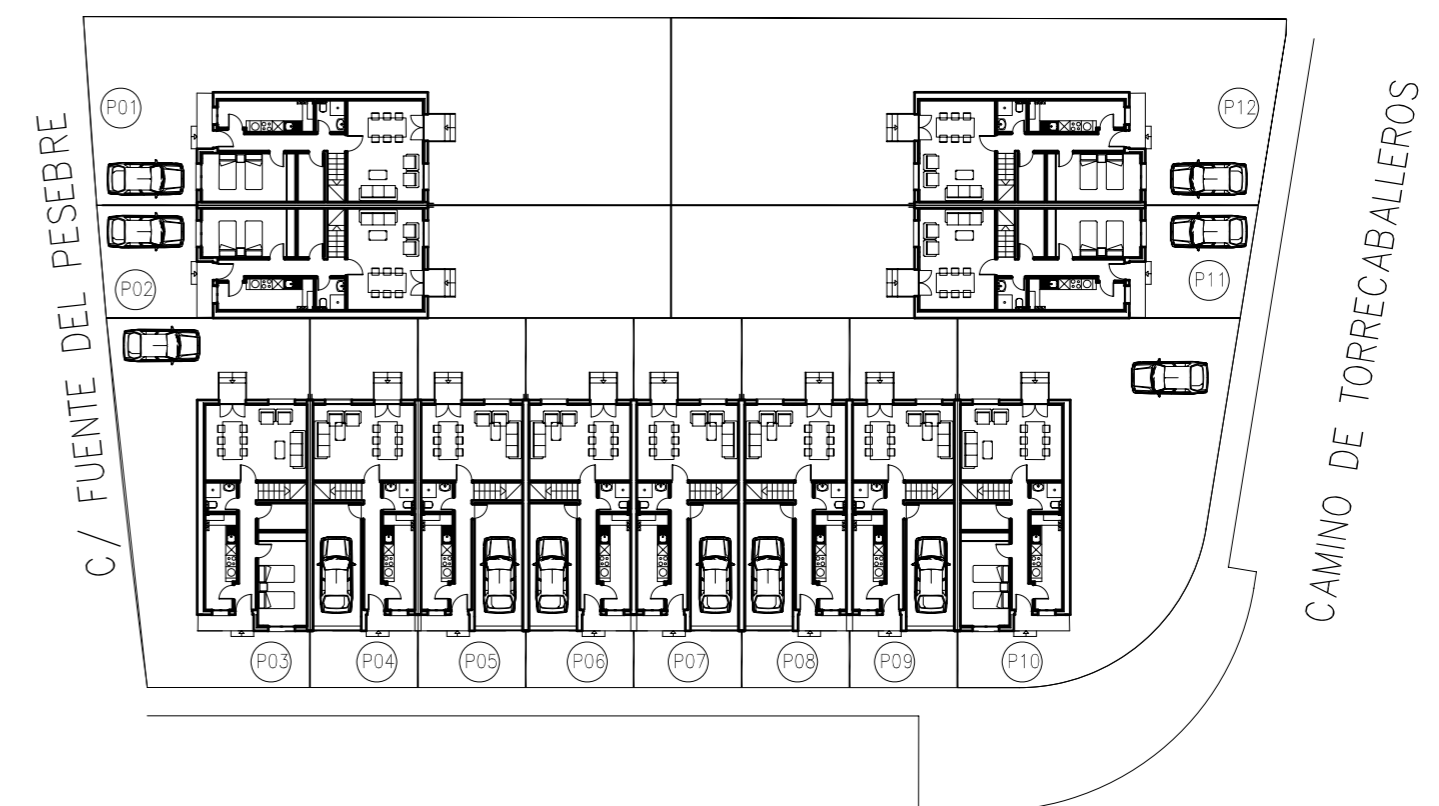

TRAVESÍA DE PALOMAREJOS

PARCELA F-a PLANTA BAJA DE CONJUNTO