

12 VIVIENDAS UNIFAMILIARES ADOSADAS



TABANERA DEL MONTE, SEGOVIA

GÓMEZ APARTAMENTOS S.A.

ARQUITECTOS:
 - CARMEN GÓMEZ CALVO
 - MARIO DE SOUSA SANCHO

VIVIENDA A2

SUPERFICIE UTIL	97,25 m ²
SUPERFICIE CONSTRUIDA	124,44 m ²
SUPERFICIE DE PARCELA: 155,15 m ²	
PATIO	92,93 m ²

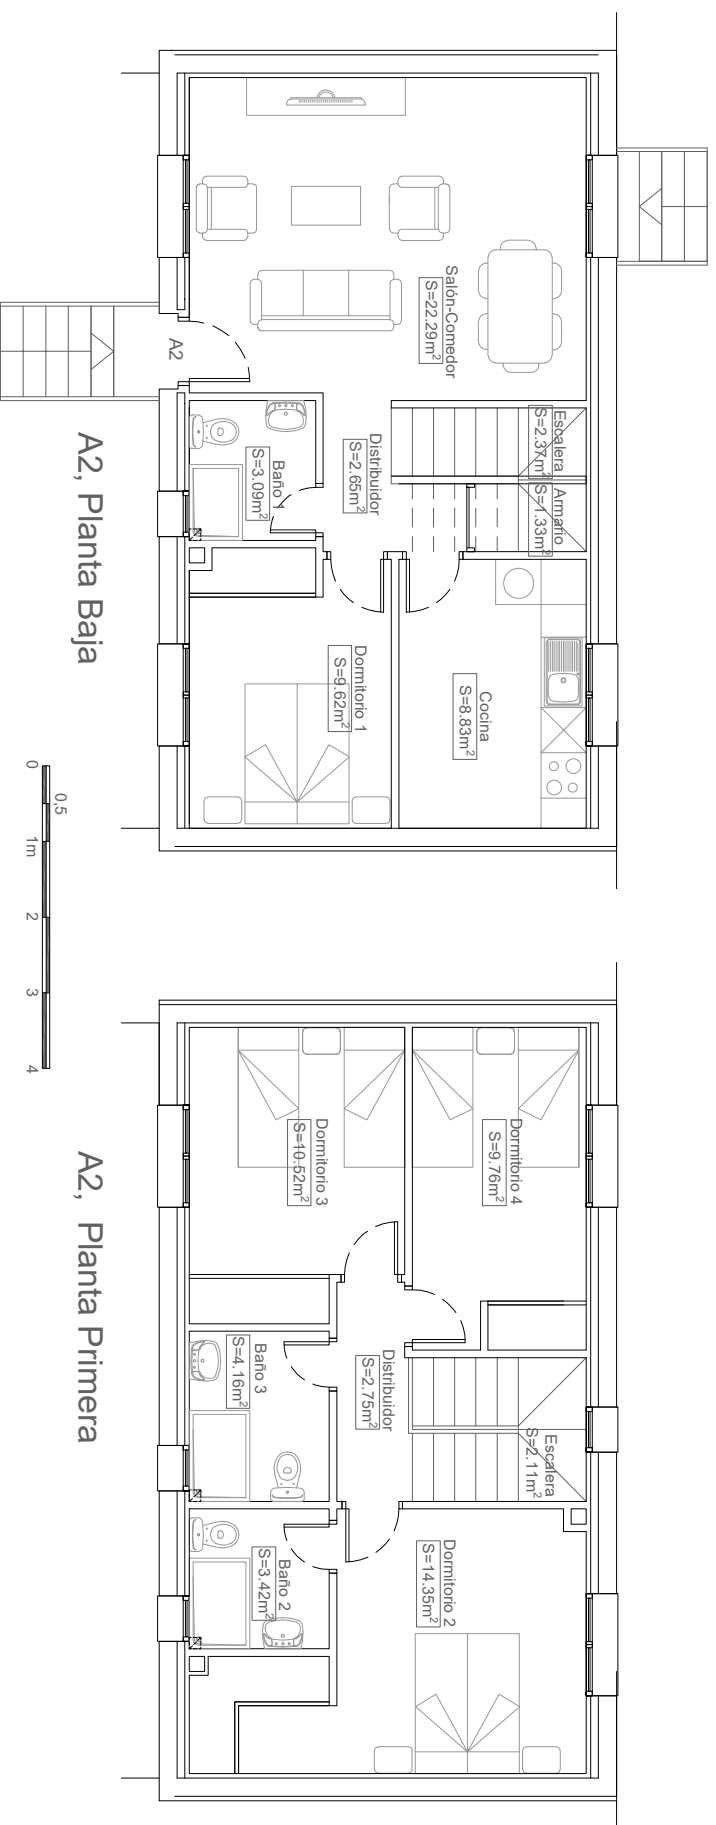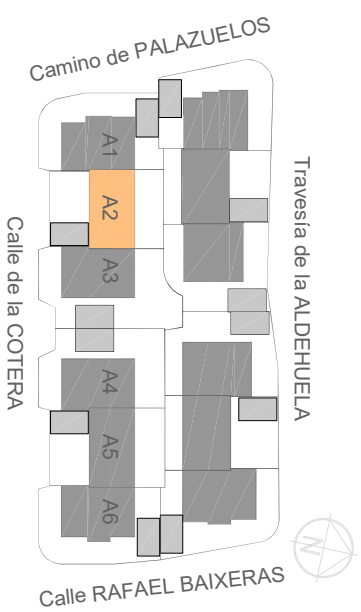

NOTA: La dirección facultativa se reserva el derecho a efectuar modificaciones en la distribución, dimensiones, superficies y materiales (sin que ello suponga una disminución de las calidades de los mismos) durante el desarrollo del proyecto debido a motivos técnicos y/o administrativos. Las infografías e imágenes tienen carácter informativo y no constituyen un documento contractual, por lo que podrán ser objeto de variación o modificación en los proyectos técnicos. El mobiliario de las infografías interiores no está incluido y el equipamiento de las viviendas será el indicado en la correspondiente Memoria de calidades.